






ANSICHT_DENZLERSTRASSE 37

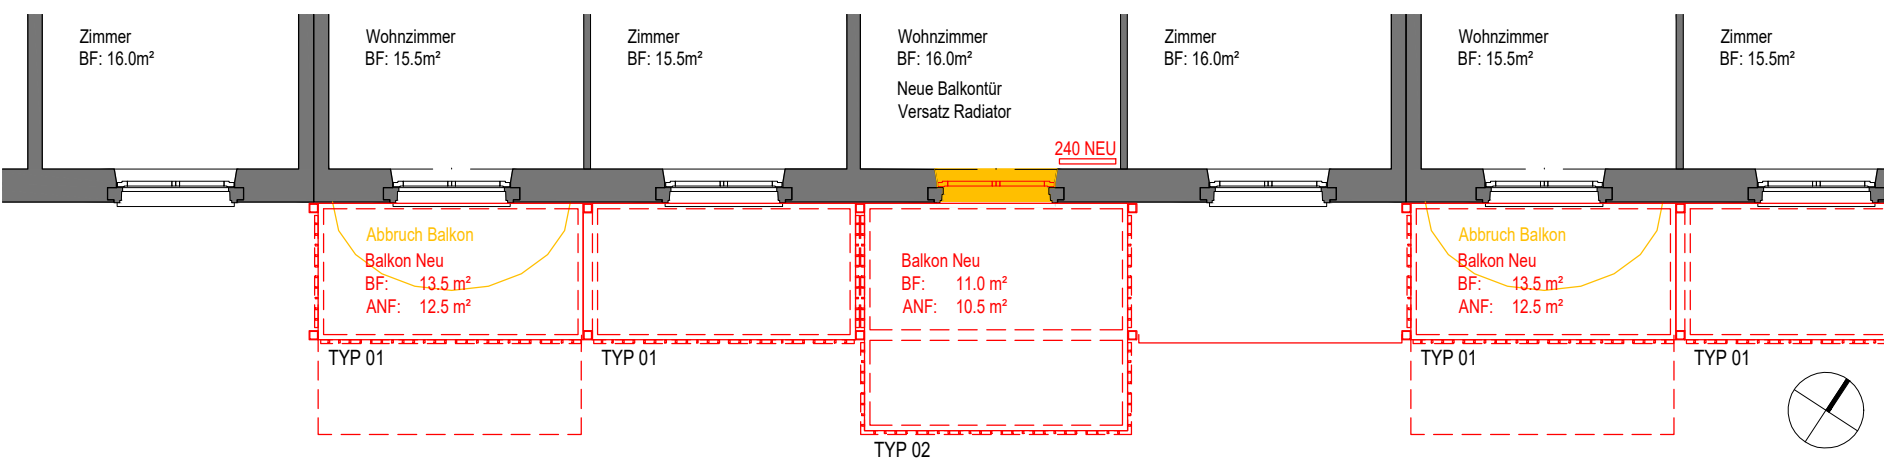

1. OG GRUNDRISS_DENZLERSTRASSE 37

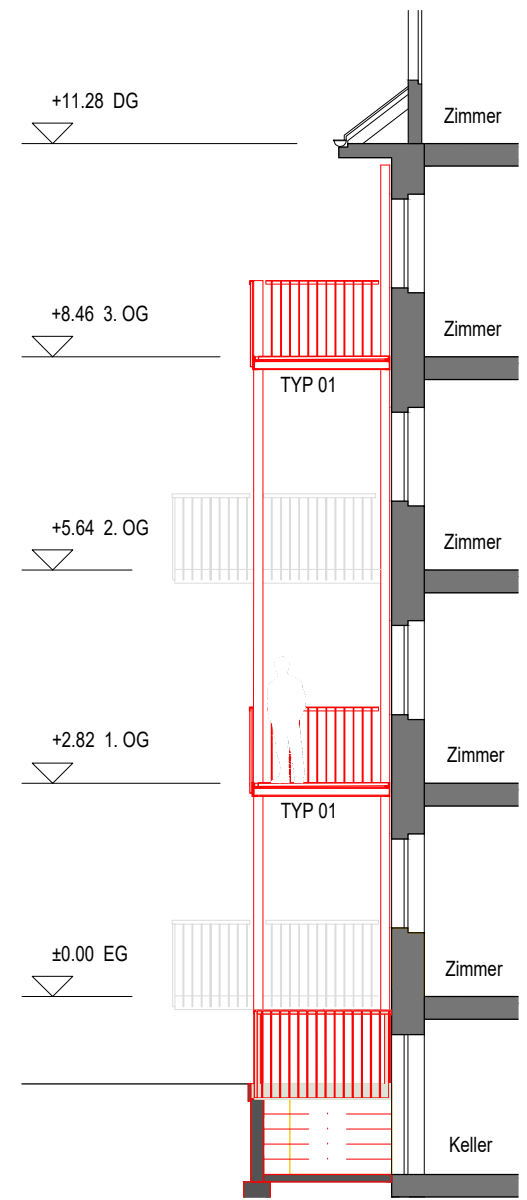

SCHNITT A-A

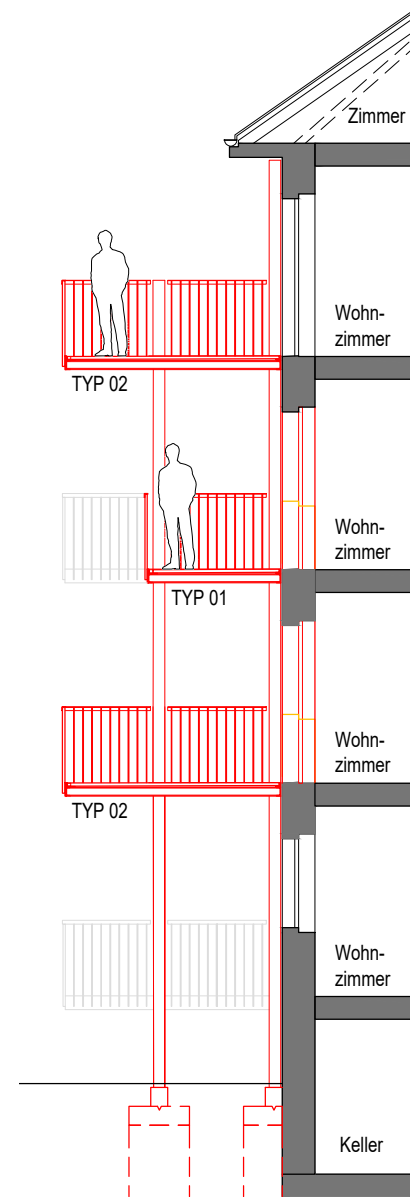

SCHNITT B-B